
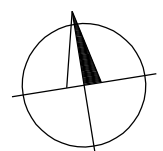


SPŠ zeměměřická - hřiště

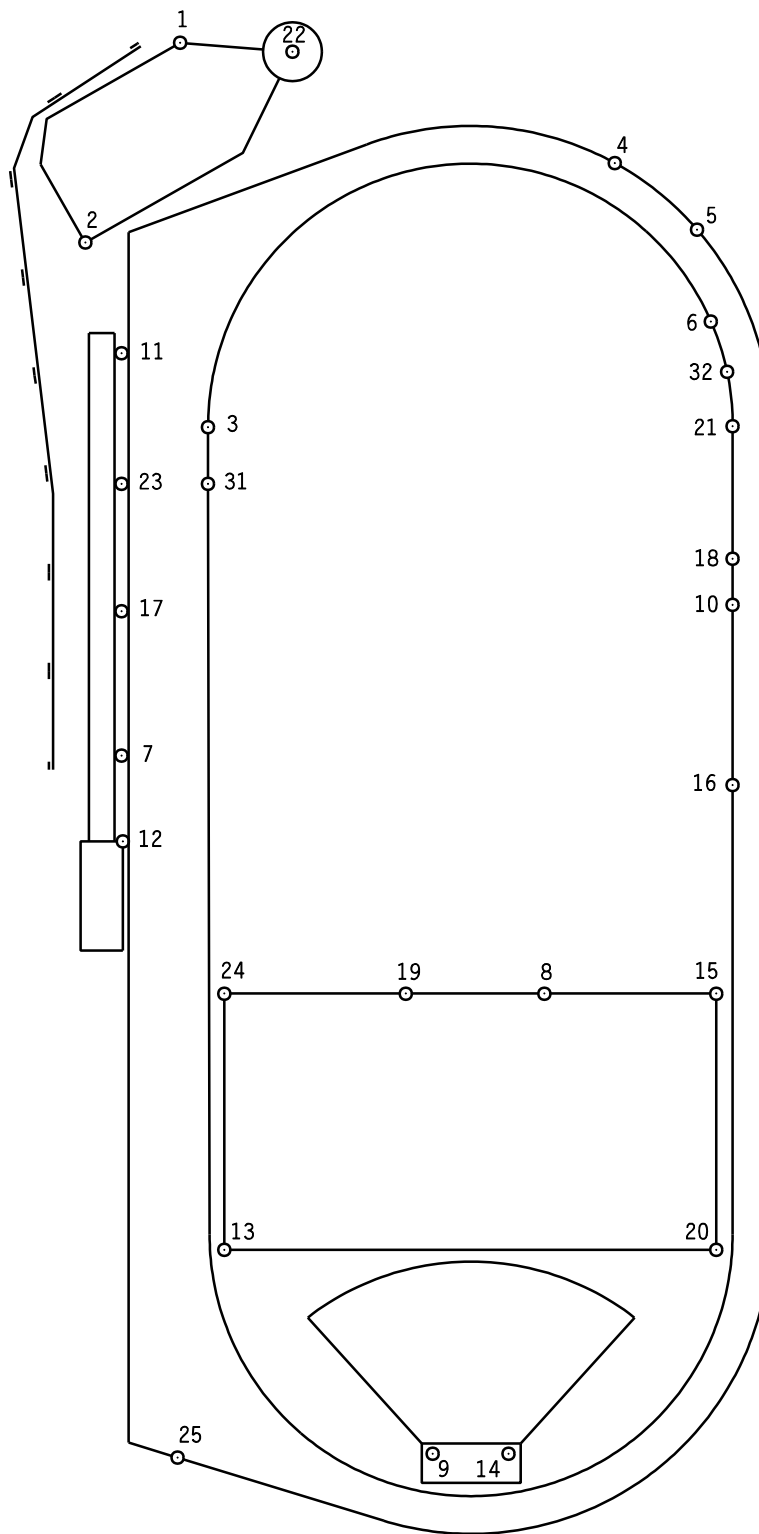

1:500